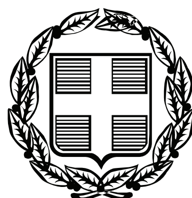


ΕΦΗΜΕΡΙΣ ΤΗΣ ΚΥΒΕΡΝΗΣΕΩΣ

ΤΗΣ ΕΛΛΗΝΙΚΗΣ ΔΗΜΟΚΡΑΤΙΑΣ

ΤΕΥΧΟΣ ΤΕΤΑΡΤΟ **Αρ. Φύλλου 377**

21 Αυγούστου 2007

ΠΕΡΙΕΧΟΜΕΝΑ

ΑΠΟΦΑΣΕΙΣ

ΑΠΟΦΑΣΕΙΣ

Αριθμ. 3889 (1)

Επικύρωση καθορισμού οριογραμμών ρεμάτων οικισμού Ταξιαρχών στο Δήμο Ελευθερών του Ν. Καβάλας.

Ο ΓΕΝΙΚΟΣ ΓΡΑΜΜΑΤΕΑΣ ΠΕΡΙΦΕΡΕΙΑΣ ΑΝ. ΜΑΚΕΔΟΝΙΑΣ - ΘΡΑΚΗΣ

Έχοντας υπόψη:

1. Τις διατάξεις του άρθρου 5 του ν. 3010/2002 (ΦΕΚ 91/Α) «Εναρμόνιση του ν. 1650/1986 με τις Οδηγίες 97/11 Ε.Ε. και 96/61 Ε.Ε., διαδικασία οριοθέτησης και ρυθμίσεις θεμάτων για τα υδατορέματα και άλλες διατάξεις».

2. Την υπ' αριθμ. 3046/304/89 (ΦΕΚ 59Δ/3.2.1989) απόφαση του Αναπληρωτή Υπουργού Περιβάλλοντος Χωροταξίας και Δημοσίων Έργων, «Κτιριοδομικός Κανονισμός» και ειδικότερα τις διατάξεις του άρθρου 6 αυτού, σχετικά με τη δόμηση κοντά σε ρέματα, όπως ισχύει σήμερα.

3. Τις διατάξεις του ν. 2853/16.7.1922 (ΦΕΚ Α 116) «Περί υδραυλικών εν γένει έργων και αστυνομεύσεως των Δημοσίων Υδάτων», όπως αυτές τροποποιήθηκαν με τις αντίστοιχες του ν.δ. 10/29.12.1923 και κωδικοποιήθηκαν από τις διατάξεις του π.δ. 18/21.3.1924.

4. Τις διατάξεις του ν. 2503/1997 (ΦΕΚ 107Α/30.5.1997) «Διοίκηση, Οργάνωση, Στελέχωση της Περιφέρειας, Ρυθμίσεις θεμάτων για την Τοπική Αυτοδιοίκηση και άλλες διατάξεις».

5. Τις οικείες διατάξεις του ν. 2690/1999 (ΦΕΚ 45Α/1999) «Κύρωση του Κώδικα Διοικητικής Διαδικασίας και άλλες διατάξεις».

6. Την υπ' αριθμ. οικ. 1096/27.3.2003 (ΦΕΚ 393Β/4.4.2003) απόφαση του Γενικού Γραμματέα περιφέρειας Α.Μ. - Θ. «Μεταβίβαση αρμοδιοτήτων σε προϊσταμένους Δ/νσεων και Τμημάτων της Π.Α.Μ. - Θ.».

7. Το υπ' αριθμ. 7268/16.6.2006 έγγραφο του Δήμου Ελευθερών, με το οποίο διαβιβάσθηκε στην Δ/νση ΠΕ.ΧΩ. Περιφέρειας Α.Μ. - Θ. η υδραυλική μελέτη για την οριοθέτηση του ρέματος του θέματος. (απ ΠΕΧΩ 2952/21.6.2006).

8. Το υπ' αριθμ. 07/2875 από 20.7.2007 έγγραφο του Δήμου Ελευθερών, με το οποίο διαβιβάσθηκε στην Δ/νση ΠΕ.ΧΩ. Περιφέρειας Α.Μ. - Θ. η υδραυλική μελέτη για την οριοθέτηση του ρέματος του θέματος αρμοδίως θεωρημένη από τη ΔΤΥ Ν. Καβάλας (απ ΠΕΧΩ 3889/27.7.2007).

9. Την υπ' αριθμ. 198/2007 απόφαση του Δημοτικού Συμβουλίου Δ. Ελευθερών η οποία περιλαμβάνεται στο απόσπασμα του υπ' αριθμ 10/2007 πρακτικού Συνεδρίασης του Δ.Σ. Δ. Ελευθερών, με την οποία ομόφωνα γνωμοδοτεί θετικά σχετικά με τον καθορισμό των οριογραμμών τμήματος ρεμάτων του οικισμού Ταξιαρχών σύμφωνα με την εγκεκριμένη υδραυλική Μελέτη στα πλαίσια του έργου «Μελέτη Ανάπλασης παλαιού οικισμού Ταξιαρχών ΔΔ Ελευθερών Δ. Ελευθερών», με πιθανή πηγή χρηματοδότησης το Δ΄ ΚΠΣ όπως αναγράφεται στο πρακτικό.

10. Το τεύχος οριοθέτησης των ρεμάτων του οικισμού που μελετώνται καθώς και τα διαγράμματα που συνοδεύουν τη μελέτη, όπως ελέγχθηκαν και θεωρήθηκαν από τη Δ/νση Τεχνικών Υπηρεσιών τοι Νομαρχιακού Διαμερίσματος Καβάλας ως προς τον καθορισμό των οριογραμμών των ρεμάτων και από τα οποία προκύπτει α) ότι οι προτεινόμενες οριογραμμές των ρεμάτων οι οποίες απεικονίζονται στο διάγραμμα (Αριθμός Σχεδίου 41) κλίμακας 1:500, χαράχθηκαν λαμβάνοντας υπόψη την πλημμυρική παροχή για περίοδο επαναφοράς Τ=50 έτη, β) ότι γενικώς η διαμορφωμένη κοίτη των ρεμάτων στην εξεταζόμενη περιοχή είναι επαρκής για την εξυπηρέτηση της μέγιστης πλημμυρικής απορροής γ) ότι στη διατομή 4-4΄ στο ρέμα ΙΙ παρατηρείται σημαντική υπέρβαση της στάθμης του νερού και για την αντιμετώπιση της υπέρβασης προτείνεται διεύρυνση της ευρείας κοίτης με εκσκαφή και προστασία των πρανών με συρματοκιβώτια, δ) ότι στη διατομή 12-12΄ στο ρέμα ΙΙ παρατηρείται μικρή υπέρβαση της στάθμης του νερού και για την αντιμετώπιση της υπέρβασης προτείνεται η δημιουργία αναβαθμών ε) ότι στη διατομή 6-6΄ στο

ρέμα ΙΙΙ παρατηρείται μικρή υπέρβαση της στάθμης του νερού η οποίο αντιμετωπίζεται με την μετάθεση της οριογραμμής του ρέματος ανάντη των πρανών στ) ότι με την κατασκευή της περιμετρικής οδού του οικισμού προβλέπει τη δημιουργία τοίχου αντιστήριξης στο πρανές της δεξιάς όχθης του ρέματος, από τη διατομή 3-3΄ ως τη συμβολή με το ρέμα ΙΙ, επηρεάζοντας τη διατομή του ρέματος. Έτσι προτείνεται διεύρυνση της βαθιάς κοίτης προς τα δυτικά και προστασία των πρανών με συρματοκιβώτια.

11. Το απόσπασμα από το υπ' αριθμ. 8/2006 πρακτικό Συνεδρίασης του Δημοτικού Συμβουλίου του Δήμοι Ελευθερών στο οποίο περιλαμβάνεται η υπ' αριθμ. 185/2006 απόφαση του Δημοτικού Συμβουλίου για την έγκριση της μελέτης οριοθέτησης των ρεμάτων για το έργο «Μελέτη ανάπλασης παλαιού οικισμού Ταξιαρχών ΔΔ Ελευθερών Δ. Ελευθερών» και όπου αναφέρεται ότι πιθανή πηγή χρηματοδότησης του έργου διευθέτησης προϋπολογισμού 1.793.000 Ευρώ είναι το Δ΄ ΚΠΣ, αποφασίζουμε:

Επικυρώνουμε τις προτεινόμενες καθορισθείσες οριογραμμές των ρεμάτων του οικισμού Ταξιαρχών στο Δήμο Ελευθερών του Ν. Καβάλας, όπως φαίνονται στο διάγραμμα (Αριθμός Σχεδίου: 41) κλίμακας 1:500 με συνεχή κόκκινη γραμμή και σύμφωνα με την Υδραυλική Μελέτη, της πολ. μηχ. Μαρίας Δόσιου, όπως αυτή ελέγχθηκε και θεωρήθηκε από τη Δ/νση Τεχνικών Υπηρεσιών του Νομαρχιακού Διαμερίσματος Καβάλας.


Από τις διατάξεις της παρούσας προκύπτουν δαπάνες οι οποίες βαρύνουν τον οικείο ΟΤΑ (Δήμος Ελευθερών). Πιθανή πηγή χρηματοδότησης του έργου διευθέτησης προϋπολογισμού 1.793.000 Ευρώ είνα το Δ΄ ΚΠΣ. Σύμφωνα με τα αναγραφόμενα στις υπ' αριθμ. 185/2006 και 198/2007 αποφάσεις τοι Δημοτικού Συμβουλίου του Δ. Ελευθερών.


Η ισχύς της παρούσας αρχίζει από την ανωτέρω δημοσίευση.


Η απόφαση αυτή μαζί με το συνημμένο διάγραμμα να δημοσιευθεί στην εφημερίδα της Κυβερνήσεως.

Κομοτηνή, 31 Ιουλίου 2007

Με εντολή Γενικού Γραμματέα Περιφέρειας
Η Προϊσταμένη Δ/νσης ΠΕ.ΧΩ.
ΑΛΕΚΑ ΠΑΣΣΟΠΟΥΛΟΥ

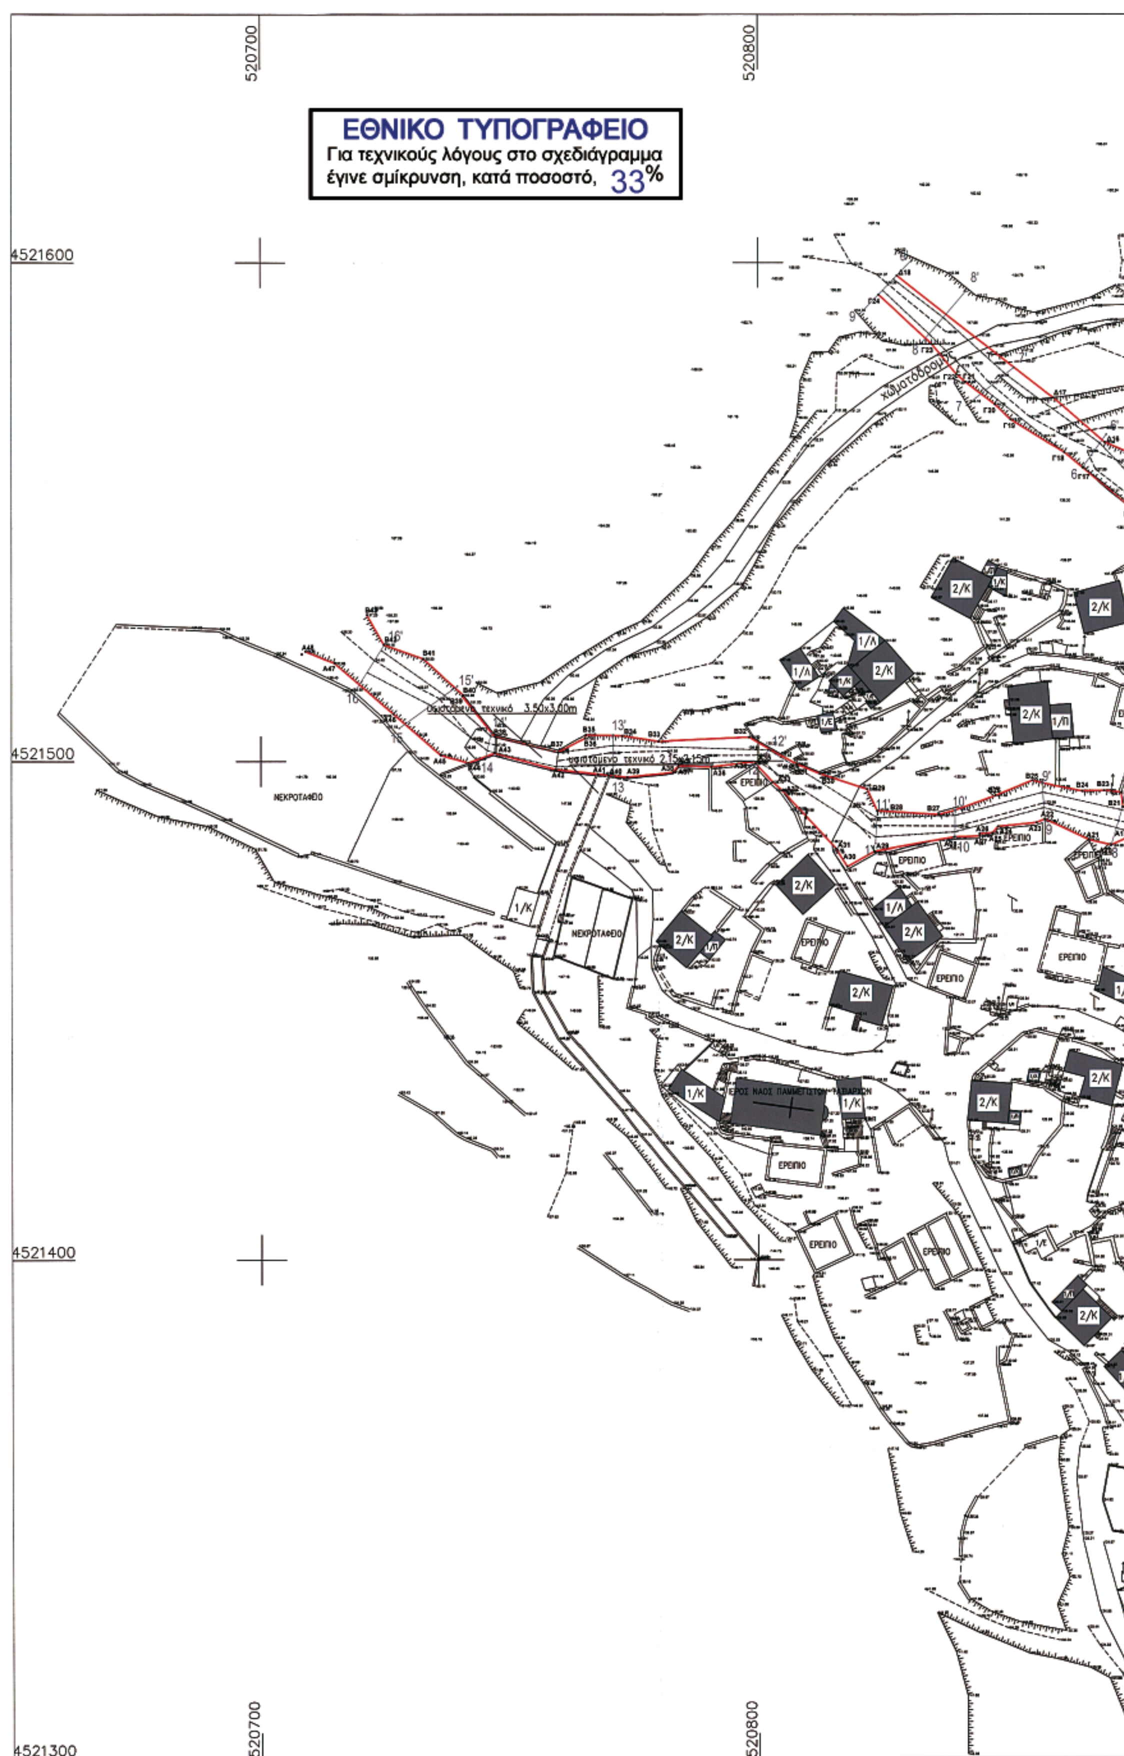
ΕΘΝΙΚΟ ΤΥΠΟΓΡΑΦΕΙΟ
Για τεχνικούς λόγους στο σχεδιάγραμμα
έγινε σμίκρυνση, κατά ποσοστό, 33%
520700
520800
4521600
4521500
4521400
4521300
ΝΕΚΡΟΤΑΦΕΙΟ
χωματόδρομος
ΕΡΕΙΠΙΟ
2/Κ
1/Κ
1/Λ
1/Π

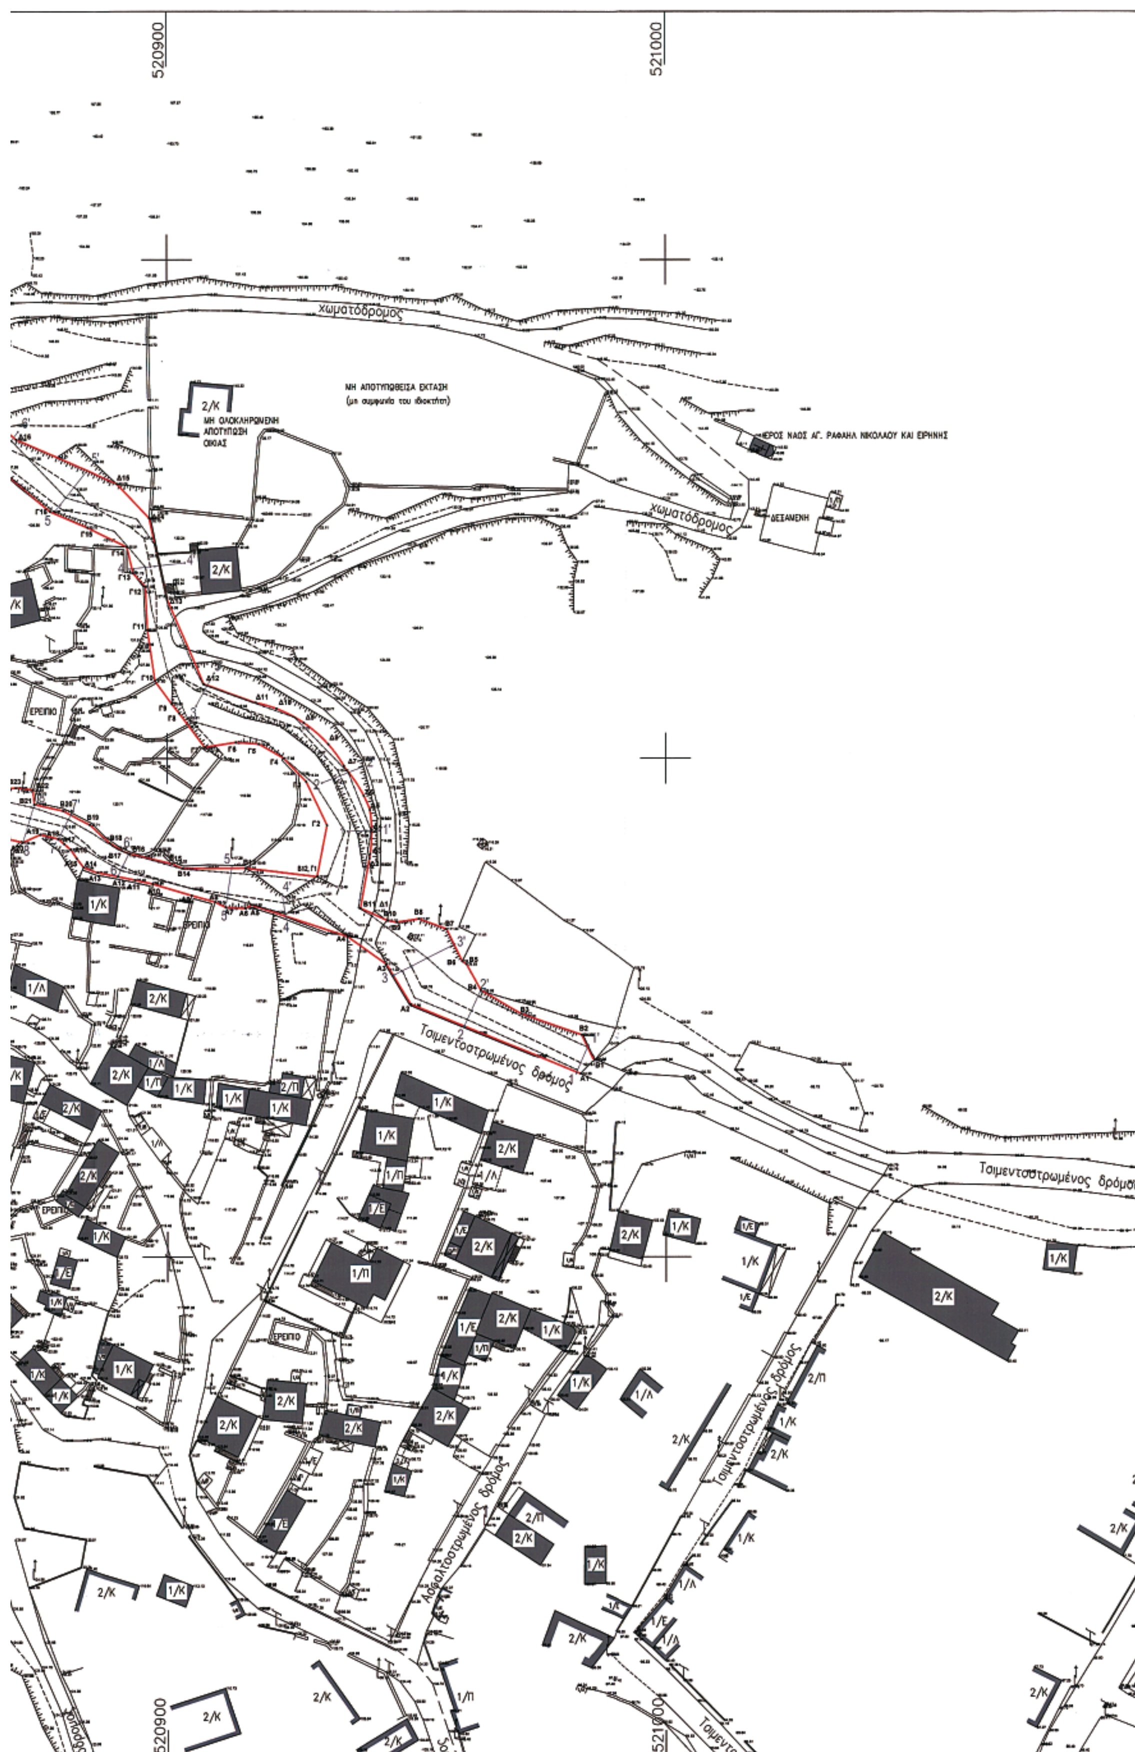
520900
521000
χωματόδρομος
ΜΗ ΑΠΟΤΥΠΩΘΕΙΣΑ ΕΚΤΑΣΗ
(μη συμφωνία του ιδιοκτήτη)
2/Κ
ΜΗ ΟΛΟΚΛΗΡΩΜΕΝΗ
ΑΠΟΤΥΠΩΣΗ
ΟΙΚΙΑΣ
ΙΕΡΟΣ ΝΑΟΣ ΑΓ. ΡΑΦΑΗΛ ΝΙΚΟΛΑΟΥ ΚΑΙ ΕΙΡΗΝΗΣ
ΔΕΞΑΜΕΝΗ
ΕΡΕΙΠΙΟ
Τσιμεντοστρωμένος δρόμος
Τσιμεντοστρωμένος δρόμος
Τσιμεντοστρωμένος δρόμος
Τσιμεντοστρωμένος δρόμος

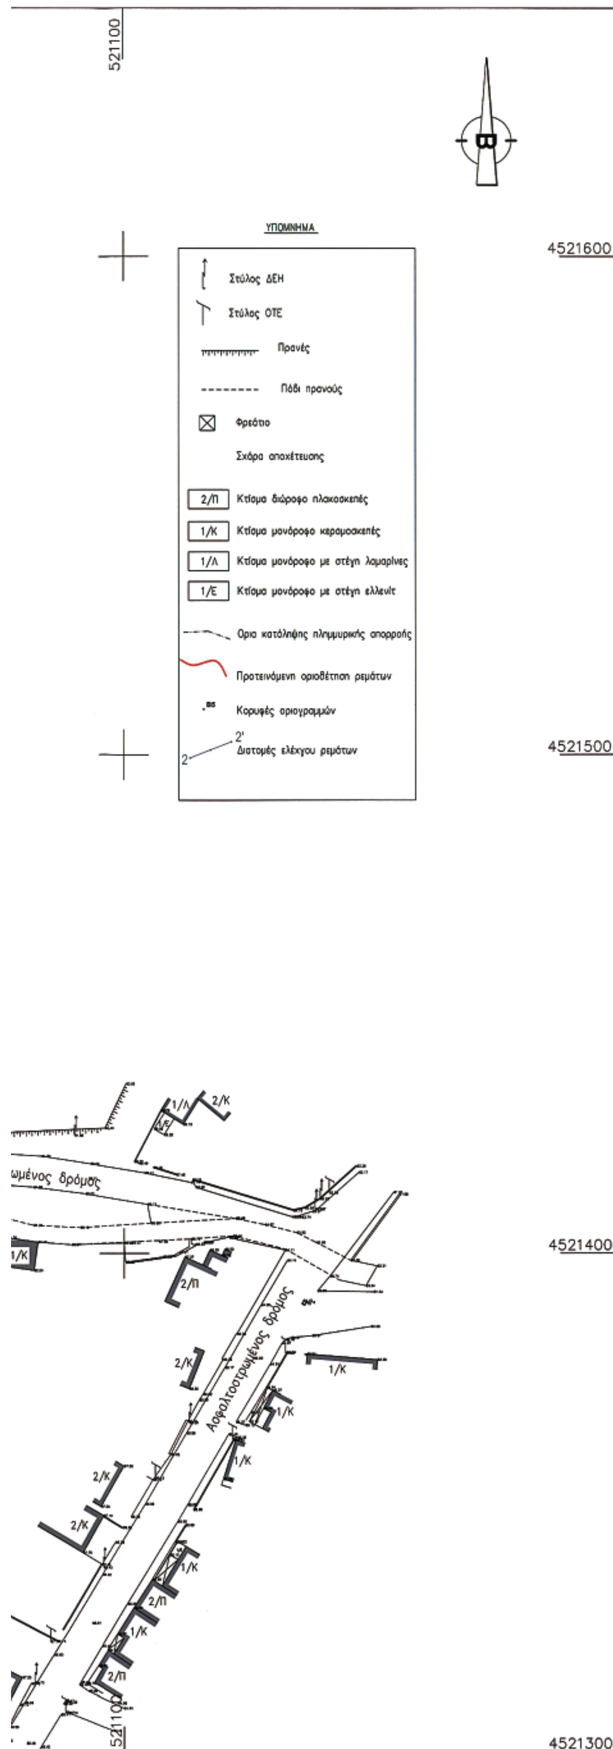

ΣΥΝΤΕΤΑΓΜΕΝΕΣ ΚΟΡΥΦΩΝ ΟΡΙΟΓΡΑΜΜΩΝ ΡΕΜΑΤΟΣ ΙΙ (ΚΑΤΑ ΕΓΣΑ '87)

ΔΥΤΙΚΗ ΟΡΙΟΓΡΑΜΜΗ			ΑΝΑΤΟΛΙΚΗ ΟΡΙΟΓΡΑΜΜΗ		
Α1	520962,83	4521436,60	Β1	520965,44	4521439,50
Α2	520948,76	4521450,77	Β2	520963,04	4521444,64
Α3	520943,68	4521458,81	Β3	520970,90	4521448,62
Α4	520938,07	4521464,35	Β4	520962,83	4521453,59
Α5	520916,79	4521470,66	Β5	520959,97	4521458,81
Α6	520915,62	4521470,01	Β6	520959,14	4521459,37
Α7	520911,71	4521470,21	Β7	520955,99	4521465,88
Α8	520909,56	4521471,27	Β8	520950,41	4521467,92
Α9	520904,68	4521472,58	Β9	520945,96	4521467,23
Α10	520897,05	4521474,92	Β10	520944,12	4521467,57
Α11	520893,46	4521475,70	Β11	520938,69	4521470,02
Α12	520890,07	4521476,39	Β12	520929,95	4521476,38
Α13	520885,98	4521477,24	Β13	520915,64	4521478,12
Α14	520883,03	4521478,24	Β14	520903,05	4521478,03
Α15	520881,65	4521480,03	Β15	520900,93	4521478,96
Α16	520880,41	4521481,83	Β16	520892,42	4521480,97
Α17	520879,13	4521482,87	Β17	520890,96	4521481,55
Α18	520877,92	4521483,91	Β18	520888,46	4521483,06
Α19	520874,28	4521484,77	Β19	520884,28	4521485,66
Α20	520870,80	4521483,19	Β20	520878,90	4521489,51
Α21	520866,26	4521484,25	Β21	520873,07	4521490,81
Α22	520857,52	4521488,38	Β22	520872,76	4521493,69
Α23	520855,86	4521487,65	Β23	520869,33	4521494,08
Α24	520848,02	4521486,87	Β24	520864,92	4521493,97
Α25	520846,91	4521485,55	Β25	520854,98	4521496,10
Α26	520844,36	4521485,45	Β26	520847,51	4521493,04
Α27	520844,38	4521484,95	Β27	520836,20	4521489,24
Α28	520839,24	4521484,75	Β28	520823,85	4521490,02
Α29	520823,29	4521481,97	Β29	520821,85	4521494,36
Α30	520817,84	4521478,89	Β30	520812,32	4521497,46
Α31	520815,59	4521482,49	Β31	520807,69	4521499,40
Α32	520804,80	4521494,07	Β32	520798,18	4521504,78
Α33	520802,92	4521495,78	Β33	520779,85	4521503,89
Α34	520799,46	4521499,53	Β34	520772,43	4521505,02
Α35	520799,87	4521499,94	Β35	520765,16	4521505,25
Α36	520790,55	4521498,80	Β36	520765,01	4521504,58
Α37	520783,95	4521499,03	Β37	520759,68	4521501,72
Α38	520782,87	4521497,72	Β38	520747,09	4521504,88
Α39	520773,48	4521496,71	Β39	520740,61	4521513,04
Α40	520769,76	4521497,13	Β40	520740,84	4521513,22
Α41	520767,61	4521497,38	Β41	520732,79	4521520,49
Α42	520759,24	4521498,30	Β42	520724,89	4521523,31
Α43	520747,06	4521501,59	Β43	520721,45	4521529,31
Α44	520741,81	4521499,66			
Α45	520736,27	4521501,20			
Α46	520726,81	4521509,46			
Α47	520714,98	4521519,61			
Α48	520708,92	4521522,00			

ΣΥΝΤΕΤΑΓΜΕΝΕΣ ΚΟΡΥΦΩΝ ΟΡΙΟΓΡΑΜΜΩΝ ΡΕΜΑΤΟΣ ΙΙΙ (ΚΑΤΑ ΕΓΣΑ '87)

ΔΥΤΙΚΗ ΟΡΙΟΓΡΑΜΜΗ			ΑΝΑΤΟΛΙΚΗ ΟΡΙΟΓΡΑΜΜΗ		
Γ1	520929.95	4521476.36	Δ1	520938.69	4521470.02
Γ2	520931.96	4521486.62	Δ2	520940.53	4521480.06
Γ3	520927.81	4521496.34	Δ3	520940.67	4521480.95
Γ4	520923.29	4521500.01	Δ4	520940.98	4521485.77
Γ5	520918.32	4521502.88	Δ5	520940.63	4521489.69
Γ6	520913.73	4521503.19	Δ6	520939.40	4521492.51
Γ7	520907.50	4521502.23	Δ7	520935.37	4521498.55
Γ8	520902.41	4521509.01	Δ8	520932.23	4521502.85
Γ9	520900.91	4521510.88	Δ9	520927.33	4521507.11
Γ10	520897.54	4521515.47	Δ10	520921.87	4521509.94
Γ11	520896.01	4521525.69	Δ11	520917.70	4521511.13
Γ12	520895.59	4521534.39	Δ12	520907.29	4521514.67
Γ13	520893.11	4521537.06	Δ13	520899.88	4521532.09
Γ14	520891.88	4521542.33	Δ14	520896.39	4521548.08
Γ15	520883.86	4521546.19	Δ15	520889.88	4521554.96
Γ16	520876.30	4521549.38	Δ16	520869.49	4521563.86
Γ17	520866.06	4521558.77	Δ17	520859.28	4521572.78
Γ18	520861.43	4521561.82	Δ18	520827.88	4521597.37
Γ19	520850.67	4521568.43			
Γ20	520847.49	4521571.47			
Γ21	520841.60	4521575.99			
Γ22	520839.81	4521577.51			
Γ23	520834.93	4521583.58			
Γ24	520824.19	4521593.53			

ΘΕΩΡΗΘΗΚΕ
ΣΥΝΟΔΕΥΕΙ ΤΗΝ ΥΠ' ΑΡΙΘΜ 3889/31-7-07
ΑΠΟΦΑΣΗ ΤΗΣ Δ/ΝΣΗΣ ΠΕ.ΧΩ
Κομοτηνή 31/7/2007
Η προϊσταμένη ΔΙ.ΠΕ.ΧΩ.

Αλεξάνδρα Παπαποπούλου
Αρχιτέκτων Μηχ/κός με Α' βαθμό

ΕΛΛΗΝΙΚΗ ΔΗΜΟΚΡΑΤΙΑ
ΔΗΜΟΣ ΕΛΕΥΘΕΡΩΝ

ΑΝΑΠΛΑΣΗ ΠΑΛΑΙΟΥ ΟΙΚΙΣΜΟΥ ΤΑΞΙΑΡΧΩΝ
Δ.Δ. ΕΛΕΥΘΕΡΩΝ ΣΤΟ ΔΗΜΟ ΕΛΕΥΘΕΡΩΝ

ΥΔΡΑΥΛΙΚΗ ΜΕΛΕΤΗ

ΘΕΜΑ	ΑΠΟΡΡΟΗ ΠΛΗΜΜΥΡΑΣ - ΟΡΙΟΘΕΤΗΣΗ ΡΕΜΑΤΩΝ	ΑΡ.ΣΧΕΔΙΟΥ	41
		ΚΛ.	1:500

ΑΝΑΔΟΧΟΙ
ΔΟΥΣΗ ΜΑΡΙΑ αρχιτέκτων μηχ.
ΒΑΡΣΑΝΗΣ ΠΑΝΑΓΙΩΤΗΣ πολιτικός μηχ.
ΞΑΝΘΟΠΟΥΛΟΣ ΣΠΥΡΙΔΩΝ μηχανολόγος μηχ.
ΕΥΕΡΓΟΣ Α.Ε.
ΔΟΣΙΟΥ ΜΑΡΙΑ πολιτικός μηχ.
ΒΕΡΥΚΟΚΚΟΥ ΑΛΕΞΑΝΔΡΑ πολιτικός μηχ.
ΚΑΛΑΙΤΖΙΔΗΣ ΘΕΟΝΗΔΗΣ πολιτικός μηχ.
ΤΣΟΥΓΚΡΑΚΗΣ ΙΩΑΝΝΗΣ δασολόγος
ΜΠΑΛΤΟΓΙΑΝΝΗ ΦΩΤΕΙΝΗ δασολόγος

ΣΥΝΤΑΞΗ ΜΕΛΕΤΗΣ
ΜΑΡΙΑ ΔΟΣΙΟΥ πολιτικός μηχ.

ΜΑΡΙΑ Μ. ΔΟΣΙΟΥ
ΔΙΠΛ. ΠΟΛΙΤΙΚΟΣ ΜΗΧΑΝΙΚΟΣ
ΔΗΜ/ΤΕΙΟΥ ΠΑΝ/ΜΙΟΥ ΘΡΑΚΗΣ
ΜΕΛΟΣ Τ.Ε.Ε. ΑΡΙΘ. ΜΗΤΡΩΟΥ 58350

ΣΥΝΤΑΚΤΕΣ
ΜΑΡΙΑ ΔΟΣΙΟΥ πολιτικός μηχ.
ΚΩΝΣΤΑΝΤΙΝΟΣ ΦΩΚΙΑΝΟΣ πολιτικός μηχ.

ΕΛΕΓΧΘΗΚΕ	Η Προϊσταμένη Τμήματος Εκτέλεσης Έργων	ΘΕΩΡΗΘΗΚΕ Ο Προϊστάμενος Δ.Τ.Υ.Ν. ΚΑΒΑΛΑΣ
ΚΑΒΑΛΑ 29/05/2007	ΚΑΒΑΛΑ 29/05/2007	ΚΑΒΑΛΑ 29/05/2007
Γεώργιος Αγρον. - Τοπογρ. - Μηχ/κός		

Συνοδεύει την υπ' αριθμ. 128/2007 απόφαση του Δημοτικού Συμβουλίου Δήμου ΕΛΕΥΘΕΡΩΝ
Ν. Πέραμος 6.7./2007

Ο Δήμαρχος

ΜΑΪΟΣ 2007

Αριθμ. 2835/23741 (2)

Ίδρυση μονίμου καταφυγίου άγριας ζωής (ΚΑΖ) στις νησίδες: Τουκμάκια (Παναγιά, Μπαρμπαλιάς, Ασπρόνησος, Τσουκαλάς, Μαύρη Πλακούδα, Άσπρη Πλακούδα), Πρασολόγος και Μονόπετρα του Δήμου Μανταμάδου και Κυδωνάς του Δήμου Λ. Θερμής Νομού Λέσβου.

Ο ΓΕΝΙΚΟΣ ΓΡΑΜΜΑΤΕΑΣ ΠΕΡΙΦΕΡΕΙΑΣ ΒΟΡΕΙΟΥ ΑΙΓΑΙΟΥ

Έχοντας υπόψη:

1. Τις διατάξεις του ν.δ. 86/1969 «περί Δασικού κώδικα».

2. Τις διατάξεις του ν.δ. 996/1971 «περί αντικαταστάσεως και συμπληρώσεως διατάξεων τινών του ν.δ. 86/1969 «περί Δασικού Κωδικός» και Κωδικοποιήσεως των υπ' αριθμ. 871/1971 και 919/1971».

3. Τις διατάξεις του ν. 177/1975 «περί αντικαταστάσεως και συμπληρώσεως διατάξεων τινών του ν.δ. 86/1969».

4. Το άρθρο 57, τροποποίηση και συμπλήρωση διατάξεων του ν.δ. 86/1969 (ΦΕΚ 7/Α), του ν. 2637/1998 «Σύσταση Οργανισμού Πιστοποίησης κλπ» (ΦΕΚ 200/Α/1996), με το οποίο τροποποιήθηκαν τα άρθρα 253 και 254 του ν.δ. 86/1969, όπως αυτά αντικαταστάθηκαν από τα άρθρα 3 και 4 του ν. 177/1975 (ΦΕΚ 205/Α).

5. Τις διατάξεις της υπ' αριθμ. 414985/29.11.1985 (ΦΕΚ 757/Β/18.12.1985) κοινής απόφασης των Υφυπουργού Εθνικής Οικονομίας και Αναπληρωτή Υπουργού Γεωργίας «Μέτρα Διαχείρισης της άγριας πτηνοπανίδας», όπως αυτή τροποποιήθηκε με τις 366599/16.12.1996 (ΦΕΚ 1188/Β/31.12.1996), 294283/23.12.1997 (ΦΕΚ 68/Β/4.2.1998) και 87578/703/6.3.2007 (ΦΕΚ 581/Β/23.4.2007) κοινές αποφάσεις των Υπουργών Εθνικής Οικονομίας και Γεωργίας.

6. Τις διατάξεις της υπ' αριθμ. 33318/3028/28.12.1998 (ΦΕΚ 1289/Β) κοινής υπουργικής απόφασης «Καθορισμός μέτρων και διαδικασιών για τη διατήρηση των φυσικών οικοτόπων» με την οποία ενσωματώθηκε στο Εθνικό Δίκαιο η οδηγία 92/43/ΕΟΚ για τη διατήρηση των φυσικών οικοτόπων καθώς και της άγριας πανίδας και χλωρίδας.

7. Τη Διεθνή Σύμβαση της Βέρνης «για τη διατήρηση της άγριας ζωής και του φυσικού περιβάλλοντος της Ευρώπης», όπως κυρώθηκε με το ν. 1335/1983 (ΦΕΚ 32/Α/ 13.3.1983).

8. Τη Σύμβαση της Βόννης «για την διατήρηση των αποδημητικών ειδών που ανήκουν στην άγρια πανίδα», η οποία κυρώθηκε με το ν. 2719/1999 (ΦΕΚ 106/ Α/26.5.1999).

9. Τις διατάξεις της Σύμβασης για τη Βιοποικιλότητα, όπως κυρώθηκε με το ν. 2204/1994 (ΦΕΚ 59/Α/15.4.1994) «Κύρωση Σύμβασης για τη βιολογική ποικιλότητα» και ιδίως τις διατάξεις του άρθρου 8 αυτής.

10. Το π.δ. 67/1981 (ΦΕΚ 23/Α/30.1.1981) «περί προστασίας της αυτοφυούς χλωρίδας και άγριας πανίδας και καθορισμού διαδικασίας συντονισμού και ελέγχου της έρευνας αυτών», όπως διορθώθηκε στο ΦΕΚ 43/β Α/ 18.2.1981).

11. Την υπ' αριθμ. 89880/1506/31.3.2000 εγκύκλιο διαταγή του Γενικού Διευθυντή Δασών και Φ.Π. «περί καταφυγίων άγριας ζωής».

12. Τις διατάξεις του π.δ. 94/1993 (ΦΕΚ 40/Α/22.3.1993) «περί καθορισμού αρμοδιοτήτων που διατηρούνται από τον Υπουργό και τις Περιφερειακές Αρχές ή Όργανα Διανομαρχιακού Επιπέδου του Υπουργείου Γεωργίας».

13. Τις διατάξεις του ν. 2503/1997 (ΦΕΚ 107/Α΄/1997) «Διοίκηση, Οργάνωση, στελέχωση της Περιφέρειας, ρύθμιση θεμάτων για τοπική αυτοδιοίκηση και άλλες διατάξεις».

14. Το άρθρο 90 του π.δ/τος 63/22.4.2005 (ΦΕΚ 98 Α΄) «Κώδικας νομοθεσίας για την Κυβέρνηση και τα κυβερνητικά όργανα».

15. Τις υπ' αριθμ. 109867/5231/6.12.2000 και 85351/635/ 5.2.2001 διαταγές του Υπουργείου Γεωργίας σύμφωνα με τις οποίες νησίδες μεγέθους μικρότερου από 10.000 στρέμματα προτείνεται να κηρύσσονται καταφύγια άγριας ζωής.

16. Η περιοχή αποτελεί Ζώνη Ειδικής Προστασίας (ΖΕΠ-SPA) της οδηγίας 79/409 για την ορνιθοπανίδα με κωδικό GR 4110009 «Νησίδες Λέσβου: Σύμπλεγμα Τομαρονησιών, Κιδώνας, Αγ. Γεώργιος, Γλαρονήσι κλπ» και σύμφωνα με το άρ. 3 παρ. 1 και 2 της οδηγίας 92/43/ ΕΟΚ έχει ενταχθεί στο δίκτυο Natura 2000.

17. Το γεγονός ότι τμήμα της περιοχής έχει χαρακτηριστεί ως ιδιαίτερου φυσικού κάλλους (Μπαρμπαλιάς, Παναγιά, Ασπρόνησος) με την υπ' αριθμ. ΔΠΑ/9379/11.9.2000 απόφαση του Υπουργού Αιγαίου.

18. Την υπ' αριθμ. ΔΥ/28.6.2007 Έκθεση - Εισήγηση της δασολόγου Λίνας Γρημπυλάκου υπεύθυνη του Γραφείου Άγριας Ζωής της Δ/νσης Δασών Λέσβου και τη σύμφωνη γνώμη της υπηρεσίας.

19. Το υπ' αριθμ. 2238/13.9.2005 έγγραφο του Δήμου Μανταμάδου με το οποίο ζητά την ίδρυση καταφυγίου άγριας ζωής στις επί του θέματος νησίδες του Δήμου του.

20. Το υπ' αριθμ. 07/737/6.7.2007 έγγραφο της Ελληνικής Ορνιθολογικής Εταιρείας και το από 17.7.2007 έγγραφο του περιβαλλοντικού συλλόγου «Ναυτίλος εν Δράσει» με τα οποία αναφέρεται η σημαντικότητα της περιοχής (Important Bird Area, SPA) και η αναγκαιότητα ίδρυσης ΚΑΖ.

21. Το υπ' αριθμ. 202/5.7.2007 έγγραφο της Β' Κ.Ο.Α. και το υπ' αριθμ. 95/10.7.2007 έγγραφο του ΚΣ Μυτιλήνης με τα οποία εκφράζεται η σύμφωνη γνώμη τους.

22. Τις υπ' αριθμ. 3334/1974, 1908/1987, 2864/1992, 3215/1997 και 2763/2002 αποφάσεις απαγόρευσης κυνηγιού ορισμένου χρόνου της Δ/νσης Δασών Λέσβου για τις νησίδες Τουκμάκια, αποφασίζουμε:

1. Ιδρύουμε μόνιμο Καταφύγιο άγριας ζωής στις νησίδες: Τουκμάκια (Παναγιά, Μπαρμπαλιάς, Ασπρόνησος, Τσουκαλάς, Μαύρη Πλακούδα, Άσπρη Πλακούδα), Πρασολόγος και Μονόπετρα του Δήμου Μανταμάδου και Κυδωνάς του Δήμου Λ. Θερμής Νομού Λέσβου, σε έκταση συνολικού εμβαδού 849 στρέμματα, που είναι απαραίτητη για την επιβίωση ενός ή περισσότερων ειδών της άγριας πανίδας ή αυτοφυούς χλωρίδας που είναι σπάνια και αποτελεί αντιπροσωπευτικό δείγμα βιοτόπου.

2. Η έκταση του καταφυγίου άγριας ζωής απεικονίζεται στο, θεωρημένο από τη Δ/νση Δασών Ν. Λέσβου, σχεδιάγραμμα κλίμακας 1:50.000, που επισυνάπτεται στην παρούσα.

3. Εντός των καταφυγίων άγριας ζωής απαγορεύεται η θήρα κάθε θηράματος και κάθε είδους της άγριας πανίδας, η σύλληψη κάθε είδους της άγριας πανίδας για μη ερευνητικούς σκοπούς, η καταστροφή κάθε είδους ζώνης με φυσική βλάστηση, η καταστροφή των ζωντανών φυτοφρακτών, η αμμοληψία, η αποστράγγιση και αποξήρανση ελωδών εκτάσεων, η ρύπανση

των υδατικών πόρων και η ένταξη έκτασης καταφυγίου άγριας ζωής σε πολεοδομικό ή ρυμοτομικό σχεδιασμό. Η εκτέλεση έργων ή εργασιών και ιδίως, αλιευτικά έργα, έργα αναδασμού, τουριστικές και βιομηχανικές εγκαταστάσεις, κατασκηνώσεις, λατομεία μεταλλεία και δρόμοι εκτελούνται αφού προηγουμένως έχει υποβληθεί μελέτη περιβαλλοντικών επιπτώσεων τύπου Α και έχει χορηγηθεί έγκριση περιβαλλοντικών όρων. Κατ' εξαίρεση επιτρέπεται η σύλληψη ειδών της άγριας πανίδας και η μεταφορά τους προς εμπλουτισμό άλλων κατάλληλων περιοχών μόνον από τη Δασική Υπηρεσία. Με απόφαση του οικείου Γενικού Γραμματέα της Περιφέρειας, που δημοσιεύεται στην Εφημερίδα της Κυβερνήσεως, μπορεί να απαγορεύεται ή να τίθενται όροι ή περιορισμοί στην άσκηση της αλιείας, γεωργίας, βοσκής, υλοτομίας, χρήσης των φυτοπροστατευτικών προϊόντων και της συλλογής και κοπής αρωματικών, βαφικών, αρτυματικών, μελισσοκομικών και ανθοκομικών - διακοσμητικών φυτών για εμπορικούς σκοπούς.

4. Μεταξύ άλλων σύμφωνα με την παράγραφο 3γ του άρθρου 7 της 414985/1985 κοινής υπουργικής απόφασης προβλέπεται ότι «...για την προστασία των βιοτόπων της άγριας πτηνοπανίδας απαγορεύεται η από πρόθεση διατάραξη της ησυχίας των πτερωτών θηραμάτων ιδιαίτερα κατά την περίοδο της αναπαραγωγής ή εξάρτησης, η καταστροφή ή η αφαίρεση των φωλιών, η κατοχή ή η αγοραπωλησία νεοσσών, αυγών και κελυφών...».

5. Η τήρηση της παρούσης ανατίθεται στα όργανα της Δασικής Υπηρεσίας, της Ελληνικής Αστυνομίας, της Αγροφυλακής, τους δημοτικούς και κοινοτικούς υπαλλήλους (άρθρο 289 παρ. 1 του ν.δ. 86/1969) και τους φύλακες θήρας των Κυνηγετικών Οργανώσεων (αρ. 267 παρ.1 ν. 86/1969) και κάθε φιλόνομο πολίτη. Οι δε παραβάτες τιμωρούνται σύμφωνα με τις διατάξεις του ν. 86/1969 «περί Δασικού Κώδικα», της υπ' αριθμ. 414985/85 κοινής υπουργικής απόφασης «περί μέτρων διαχείρισης της Άγριας Πτηνοπανίδας» όπως αυτή τροποποιήθηκε και ισχύει και λοιπών σχετικών διατάξεων.

6. Από τις διατάξεις αυτής της απόφασης δεν προκαλείται δαπάνη σε βάρος του κρατικού προϋπολογισμού.

7. Η ισχύς της παρούσας άρχεται από της δημοσιεύσεως της στην Εφημερίδα της Κυβερνήσεως.

Η απόφαση αυτή να δημοσιευθεί στην Εφημερίδα της Κυβερνήσεως.

Μυτιλήνη, 31 Ιουλίου 2007

Ο Γενικός Γραμματέας Περιφέρειας
ΙΩΑΝΝΗΣ ΛΕΚΚΑΣ

ΕΘΝΙΚΟ ΤΥΠΟΓΡΑΦΕΙΟ
Για τεχνικούς λόγους στο σχεδιάγραμμα έγινε σμίκρυνση κατά ποσοστό 56 %

ΠΕΡΙΦΕΡΕΙΑ ΒΟΡΕΙΟΥ ΑΙΓΑΙΟΥ
ΔΙΕΥΘΥΝΣΗ ΔΑΣΩΝ Ν. ΛΕΣΒΟΥ
ΓΡΑΦΕΙΟ ΑΓΡΙΑΣ ΖΩΗΣ

ΤΟΠΟΓΡΑΦΙΚΟ ΔΙΑΓΡΑΜΜΑ
ΙΔΡΥΣΗΣ ΚΑΤΑΦΥΓΙΟΥ ΑΓΡΙΑΣ ΖΩΗΣ
ΣΤΙΣ ΝΗΣΙΔΕΣ: ΤΟΥΚΜΑΚΙΑ
(Παναγιά, Μπαρμπαλιάς, Ασπρόνησος, Τσουκαλάς, Μαύρη Πλακούδα, Άσπρη Πλακούδα),
ΠΡΑΣΟΛΟΓΟΥ 1,2 & ΜΟΝΟΠΕΤΡΑΣ Δήμου ΜΑΝΤΑΜΑΔΟΥ
& ΚΥΔΩΝΑΣ Δήμου Λ. ΘΕΡΜΗΣ

ανήκει στην αρ. 2835/23741/31-07-2007
απόφαση του Γενικού Γραμματέα Περιφέρειας Βορείου Αιγαίου

ΥΠΟΜΝΗΜΑ

Ελληνικό Γεωδαιτικό Σύστημα Αναφοράς (Ε.Γ.Σ.Α. 87)

ΚΛΙΜΑΚΑ 1:50.000

Καταφύγιο Άγριας Ζωής
Εμβαδόν 849 στρέμματα

ΜΥΤΙΛΗΝΗ ΙΟΥΛΙΟΣ 2007

Η Συντάκτρια Δασολόγος
Λίνα Γρημπυλάκου

ΘΕΩΡΗΘΗΚΕ
Ο Δ/ΝΤΗΣ ΔΑΣΩΝ ΛΕΣΒΟΥ
ΓΕΩΡΓΙΟΣ ΧΑΤΖΗΕΜΜΑΝΟΥΗΛ
ΔΑΣΟΛΟΓΟΣ

Ο ΓΕΝ. ΓΡΑΜΜΑΤΕΑΣ ΠΕΡ. ΒΟΡ. ΑΙΓΑΙΟΥ
ΙΩΑΝΝΗΣ ΛΕΚΚΑΣ

ΤΟΥΡΚΙΑ
ΕΛΛΑΣ
ΤΟΜΑΡΟΝΗΣΙΑ
ΛΕΥΚΑΙ ΝΗΣΟΙ
Ν. ΠΑΝΑΓΙΑ
Ν. ΜΠΑΡΜΠΑΛΙΑΣ
ΑΣΠΡΟΝΗΣΟΣ
ΤΣΟΥΚΑΛΑΣ
ΠΡΑΣΟΛΟΓΟΣ
ΝΗΣΟΣ ΛΕΣΒΟΣ
ΜΥΤΩΝΙΣ
Όρμ. Μαυρύς Γιαλός
Μανταμάδος
Κλειώ
Κάπη
Ακρωτήρι
Ασπροπόταμος

